
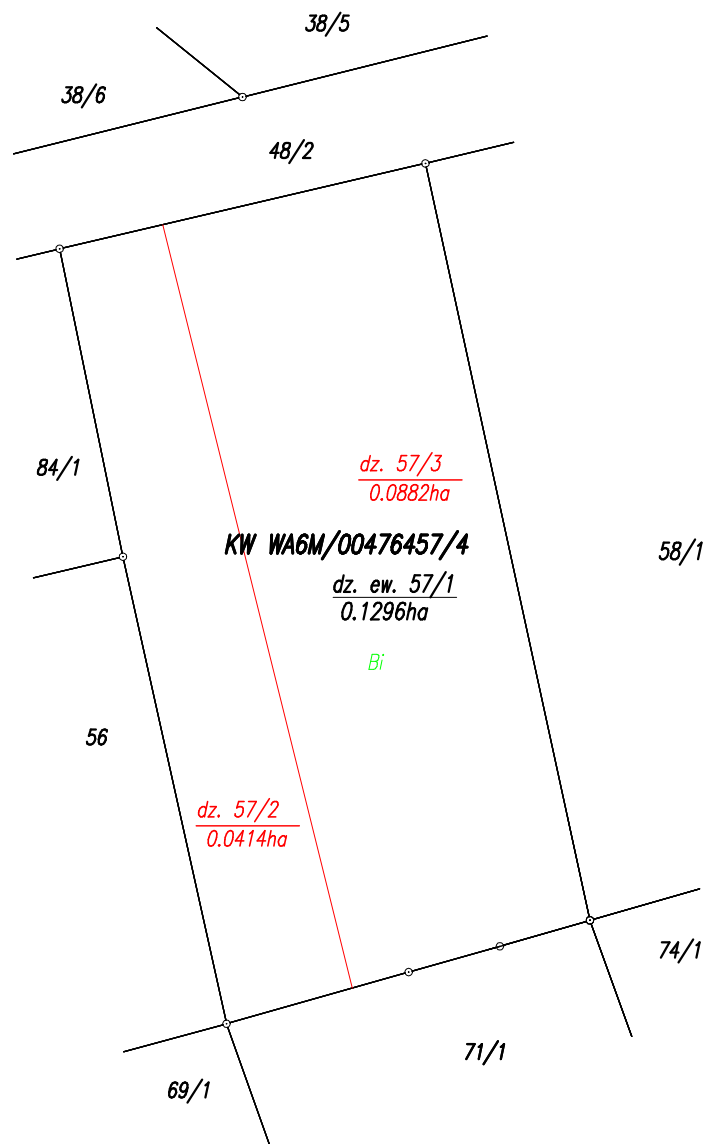


## WYKAZ ZMIAN DANYCH EWIDENCYJNYCH

L.p.	Nr obr.	Nr jedn. rejestr.	Nr działki	Pole pow. działki ewidencyjnej	Rodzaj użytku i klasa			Pole pow. w hekt.	Nomenklatura prawna	Stan nowy					
					OFU	OZU	OZK			Nr działki proj.	Pole pow. działki	OFU	OZU	OZK	Pole pow. w hekt.
1	0715	G.138	57/1	0.1296	Bi			0.1296	KW WA6M/ 00476457/4	57/2	0.0414	Bi			0.0414
										57/3	0.0882	Bi			0.0882
											Bi				
											Bi				
											Bi				
Razem stan dotychczasowy:				0.1296				0.1296		Razem stan nowy:	0.1296				0.1296

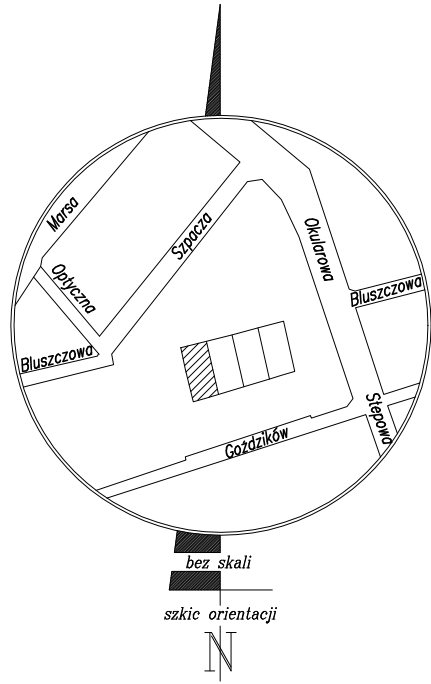

woj. mazowieckie  
m.st. Warszawa  
jedn. ew.: 146514\_8, Dzielnica Wawer  
identyfikator obrębu: 146514\_8.0715  
nazwa obrębu: 3-07-15

skala  
1:500

ul. Bluszczowa

MAPA  
z projektem podziału  
nieruchomości  
KW WA6M/00476457/4

Mapę niniejszą wykonał geodeta upr. Tadeusz Łupiński nr upr. 21898

**EasyGeo Usługi Geodezyjne**  
**Tadeusz Łupiński**  
Widzgowo 16A, 17-120 Brańsk  
NIP 5432040434, REGON 200797890  
Tel. 512-479-687

GEODETA UPRAWNIENY  
mgr inż. Tadeusz Łupiński  
Nr uprawnień 21898

BG.6640. .2016

Warszawa, 14.03.2019r.