
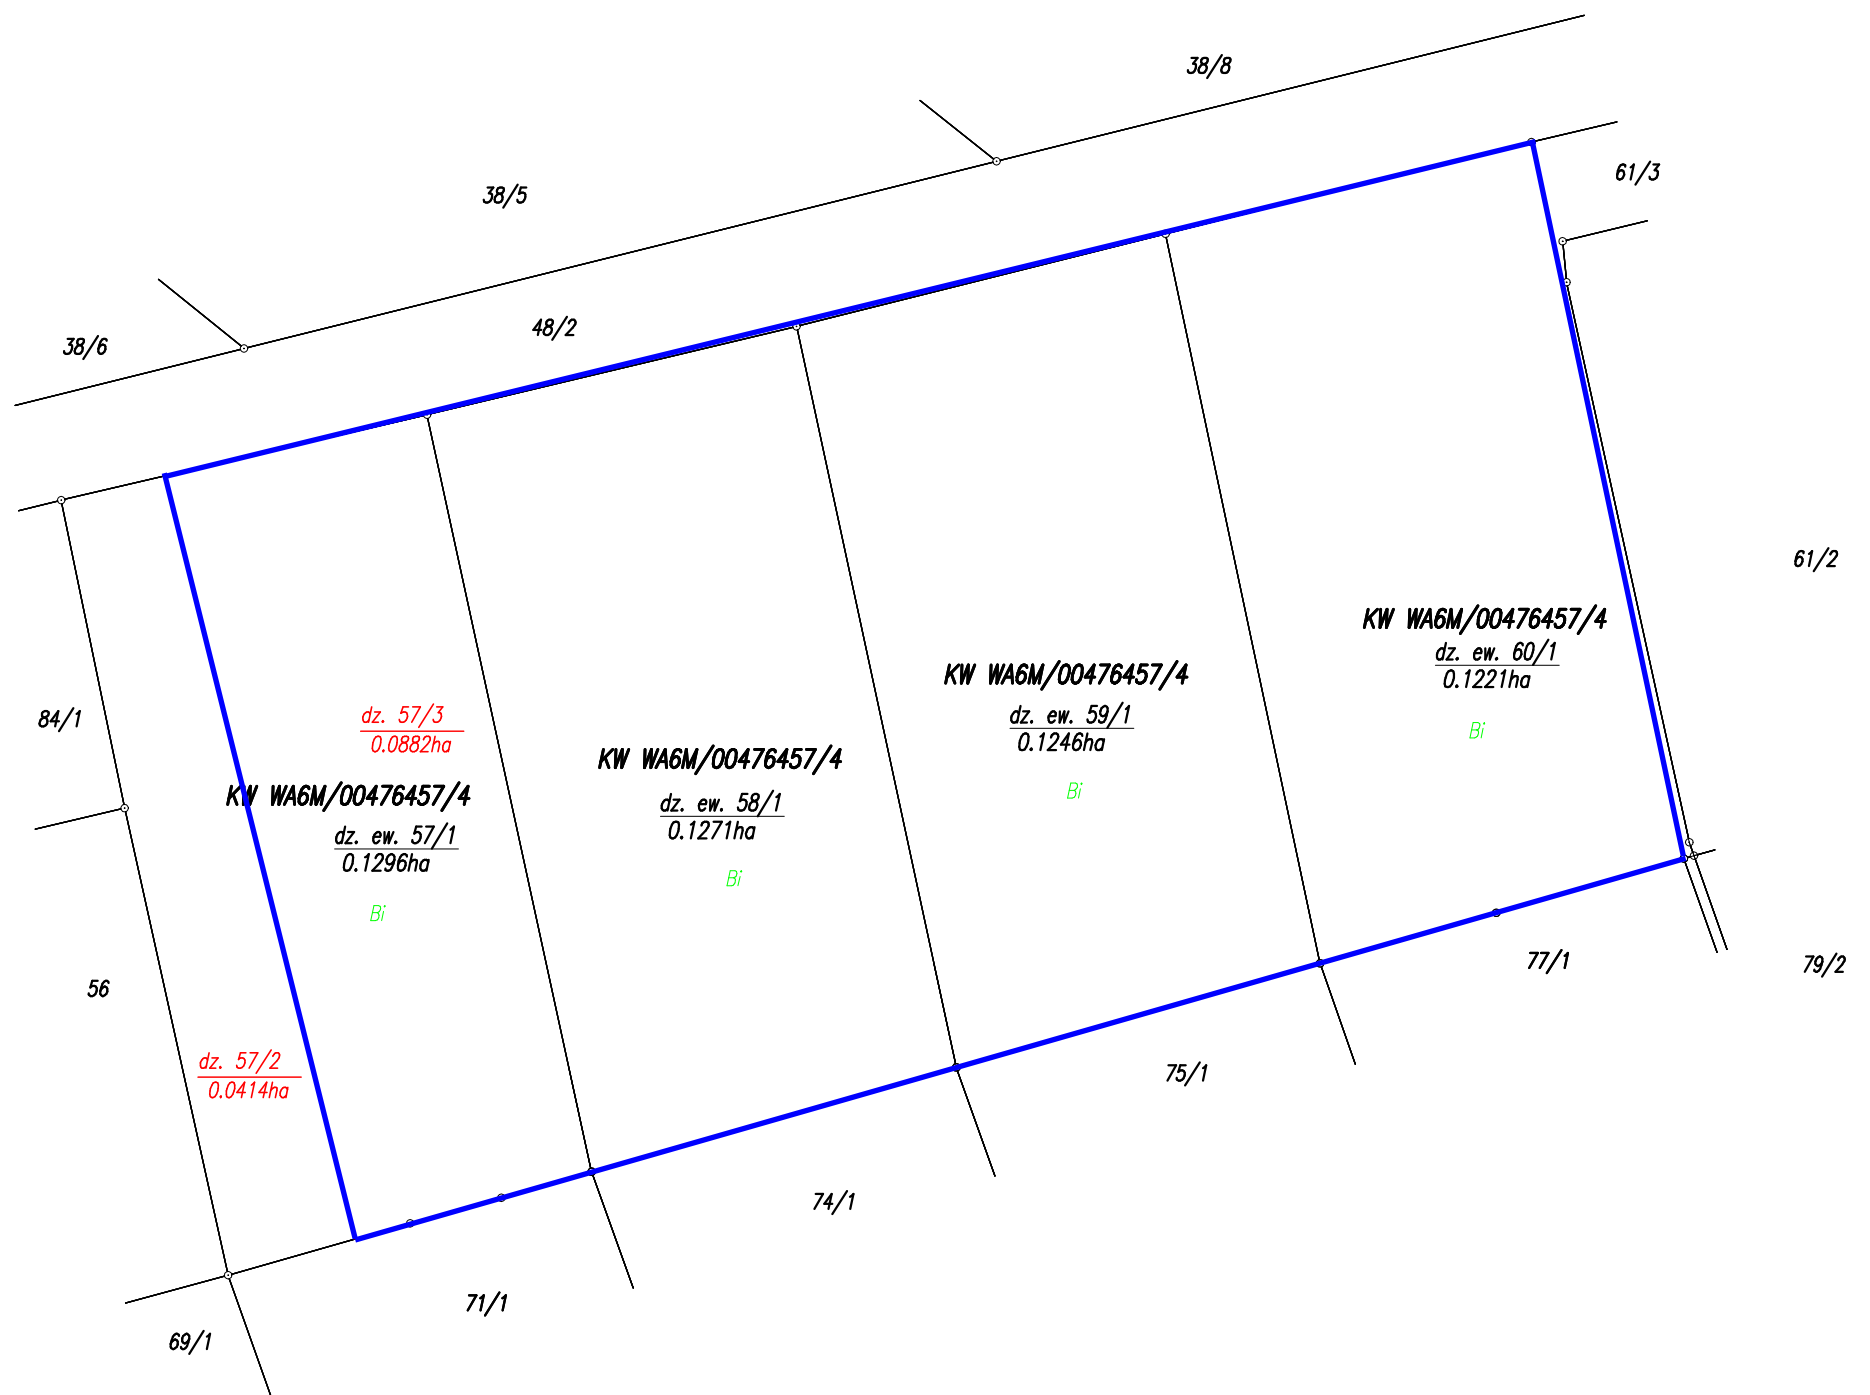


WYKAZ ZMIAN DANYCH EWIDENCYJNYCH

L.p.	Nr obr.	Nr jedn. rejestr.	Nr działki	Stan dotychczasowy				Pole pow. w hekt.	Nomenklatura prawna	Stan nowy					
				Pole pow. działki ewidencyjnej	Rodzaj użytku i klasa					Nr działki proj.	Pole pow. działki	Rodzaj użytku i klasa			Pole pow. w hekt.
					OFU	OZU	OZK					OFU	OZU	OZK	
1	0715	G.138	57/1	0.1296	Bi			0.1296	KW WA6M/ 00476457/4	57/2	0.0414	Bi			0.0414
										57/3	0.0882	Bi			0.0882
2	0715	G.138	58/1	0.1271	Bi			0.1271	KW WA6M/ 00476457/4	58/1	0.1271	Bi			0.1271
3	0715	G.138	59/1	0.1246	Bi			0.1246		59/1	0.1246	Bi			0.1246
4	0715	G.169	60/1	0.1221	Bi			0.1221	KW WA6M/ 00002387/9	60/1	0.1221	Bi			0.1221
Razem stan dotychczasowy:				0.5034				0.5034		Razem stan nowy:	0.5034				0.5034

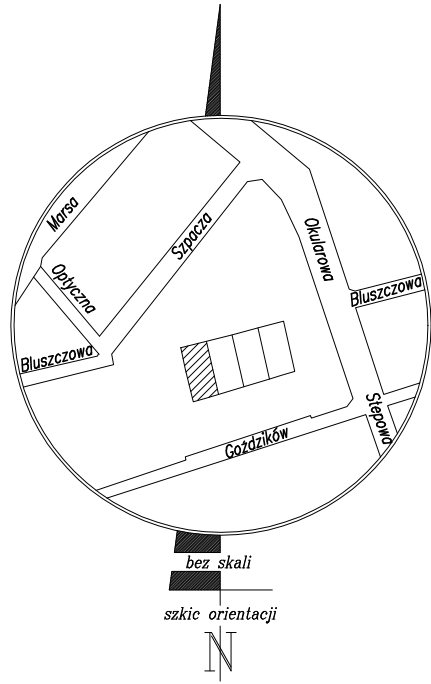

woj. mazowieckie
m.st. Warszawa
jedn. ew.: 146514_8, Dzielnica Wawer
identyfikator obrębu: 146514_8.0715
nazwa obrębu: 3-07-15

skala
1:500

ul. Bluszczowa

MAPA
z projektem podziału
nieruchomości
KW WA6M/00476457/4

Mapę niniejszą wykonał geodeta upr. Tadeusz Łupiński nr upr. 21898

EasyGeo Usługi Geodezyjne
Tadeusz Łupiński
Widzgowo 16A, 17-120 Brańsk
NIP 5432040434, REGON 200797890
Tel. 512-479-687

GEODETA UPRAWNIONY
mgr inż. Tadeusz Łupiński
Nr uprawnień 21898

BG.6640. .2016

Warszawa, 14.03.2019r.